



## INSTALLATION TYPE

Echelle: 1/300

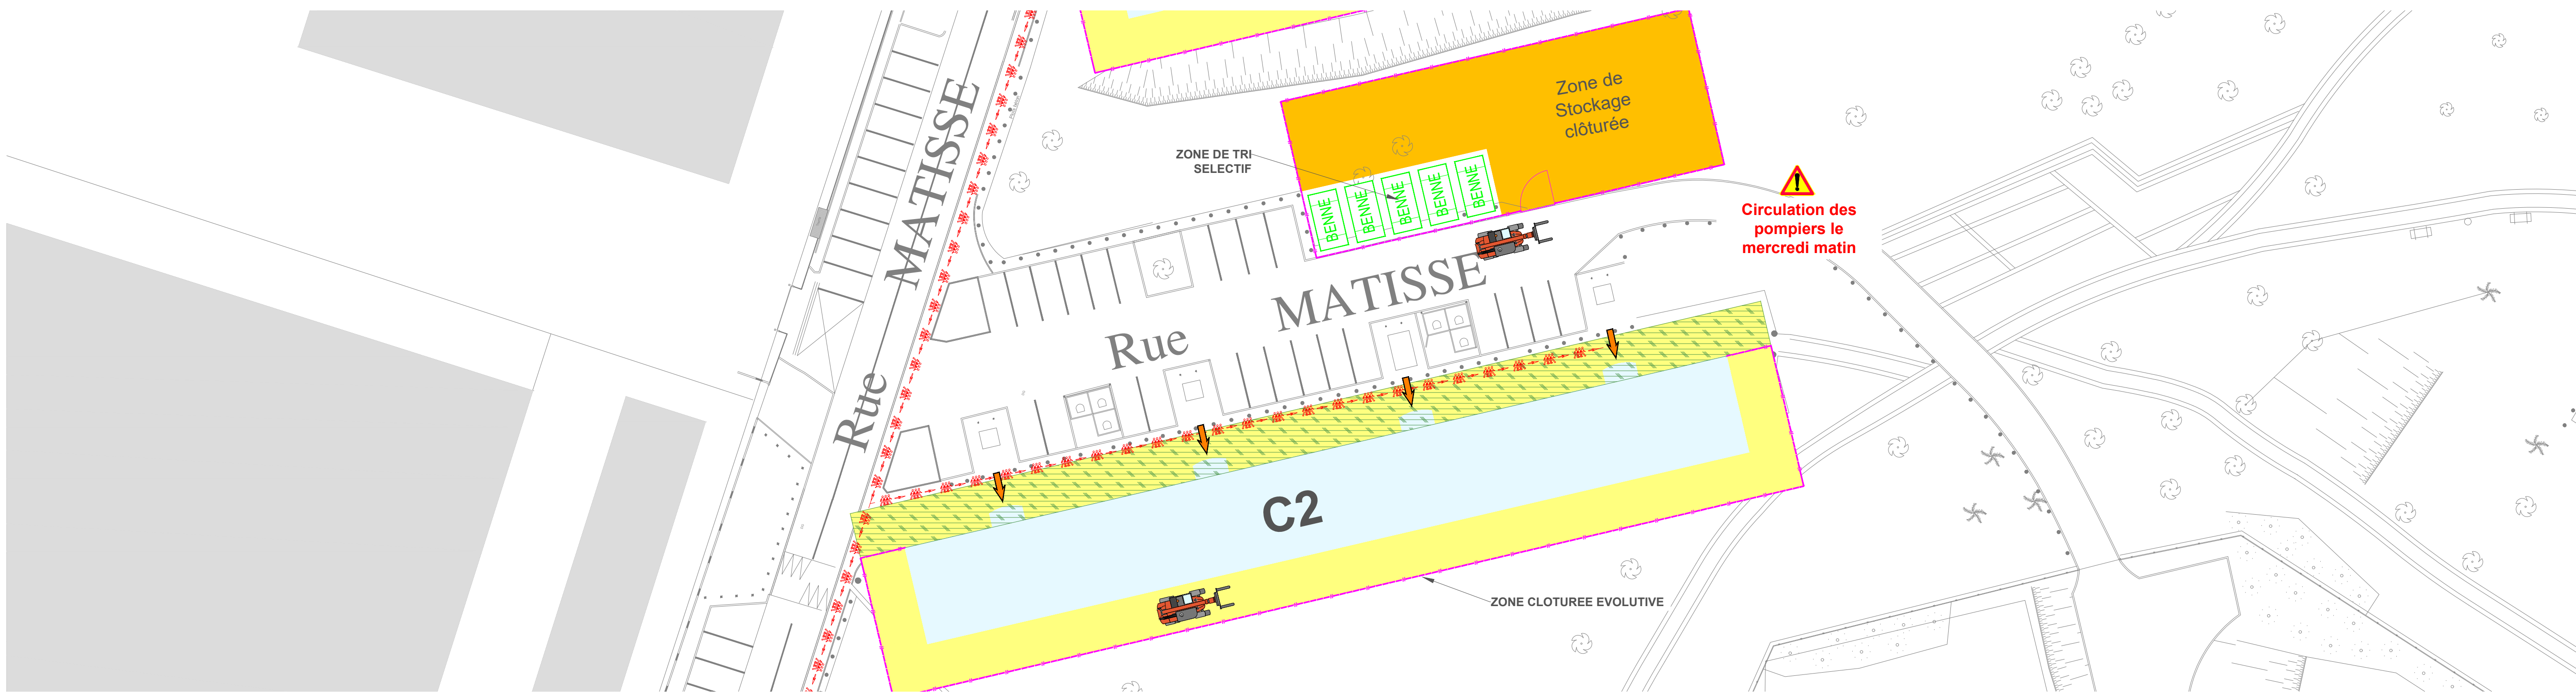



## VUE EN PLAN DE L'INSTALLATION

Echelle: 1/500

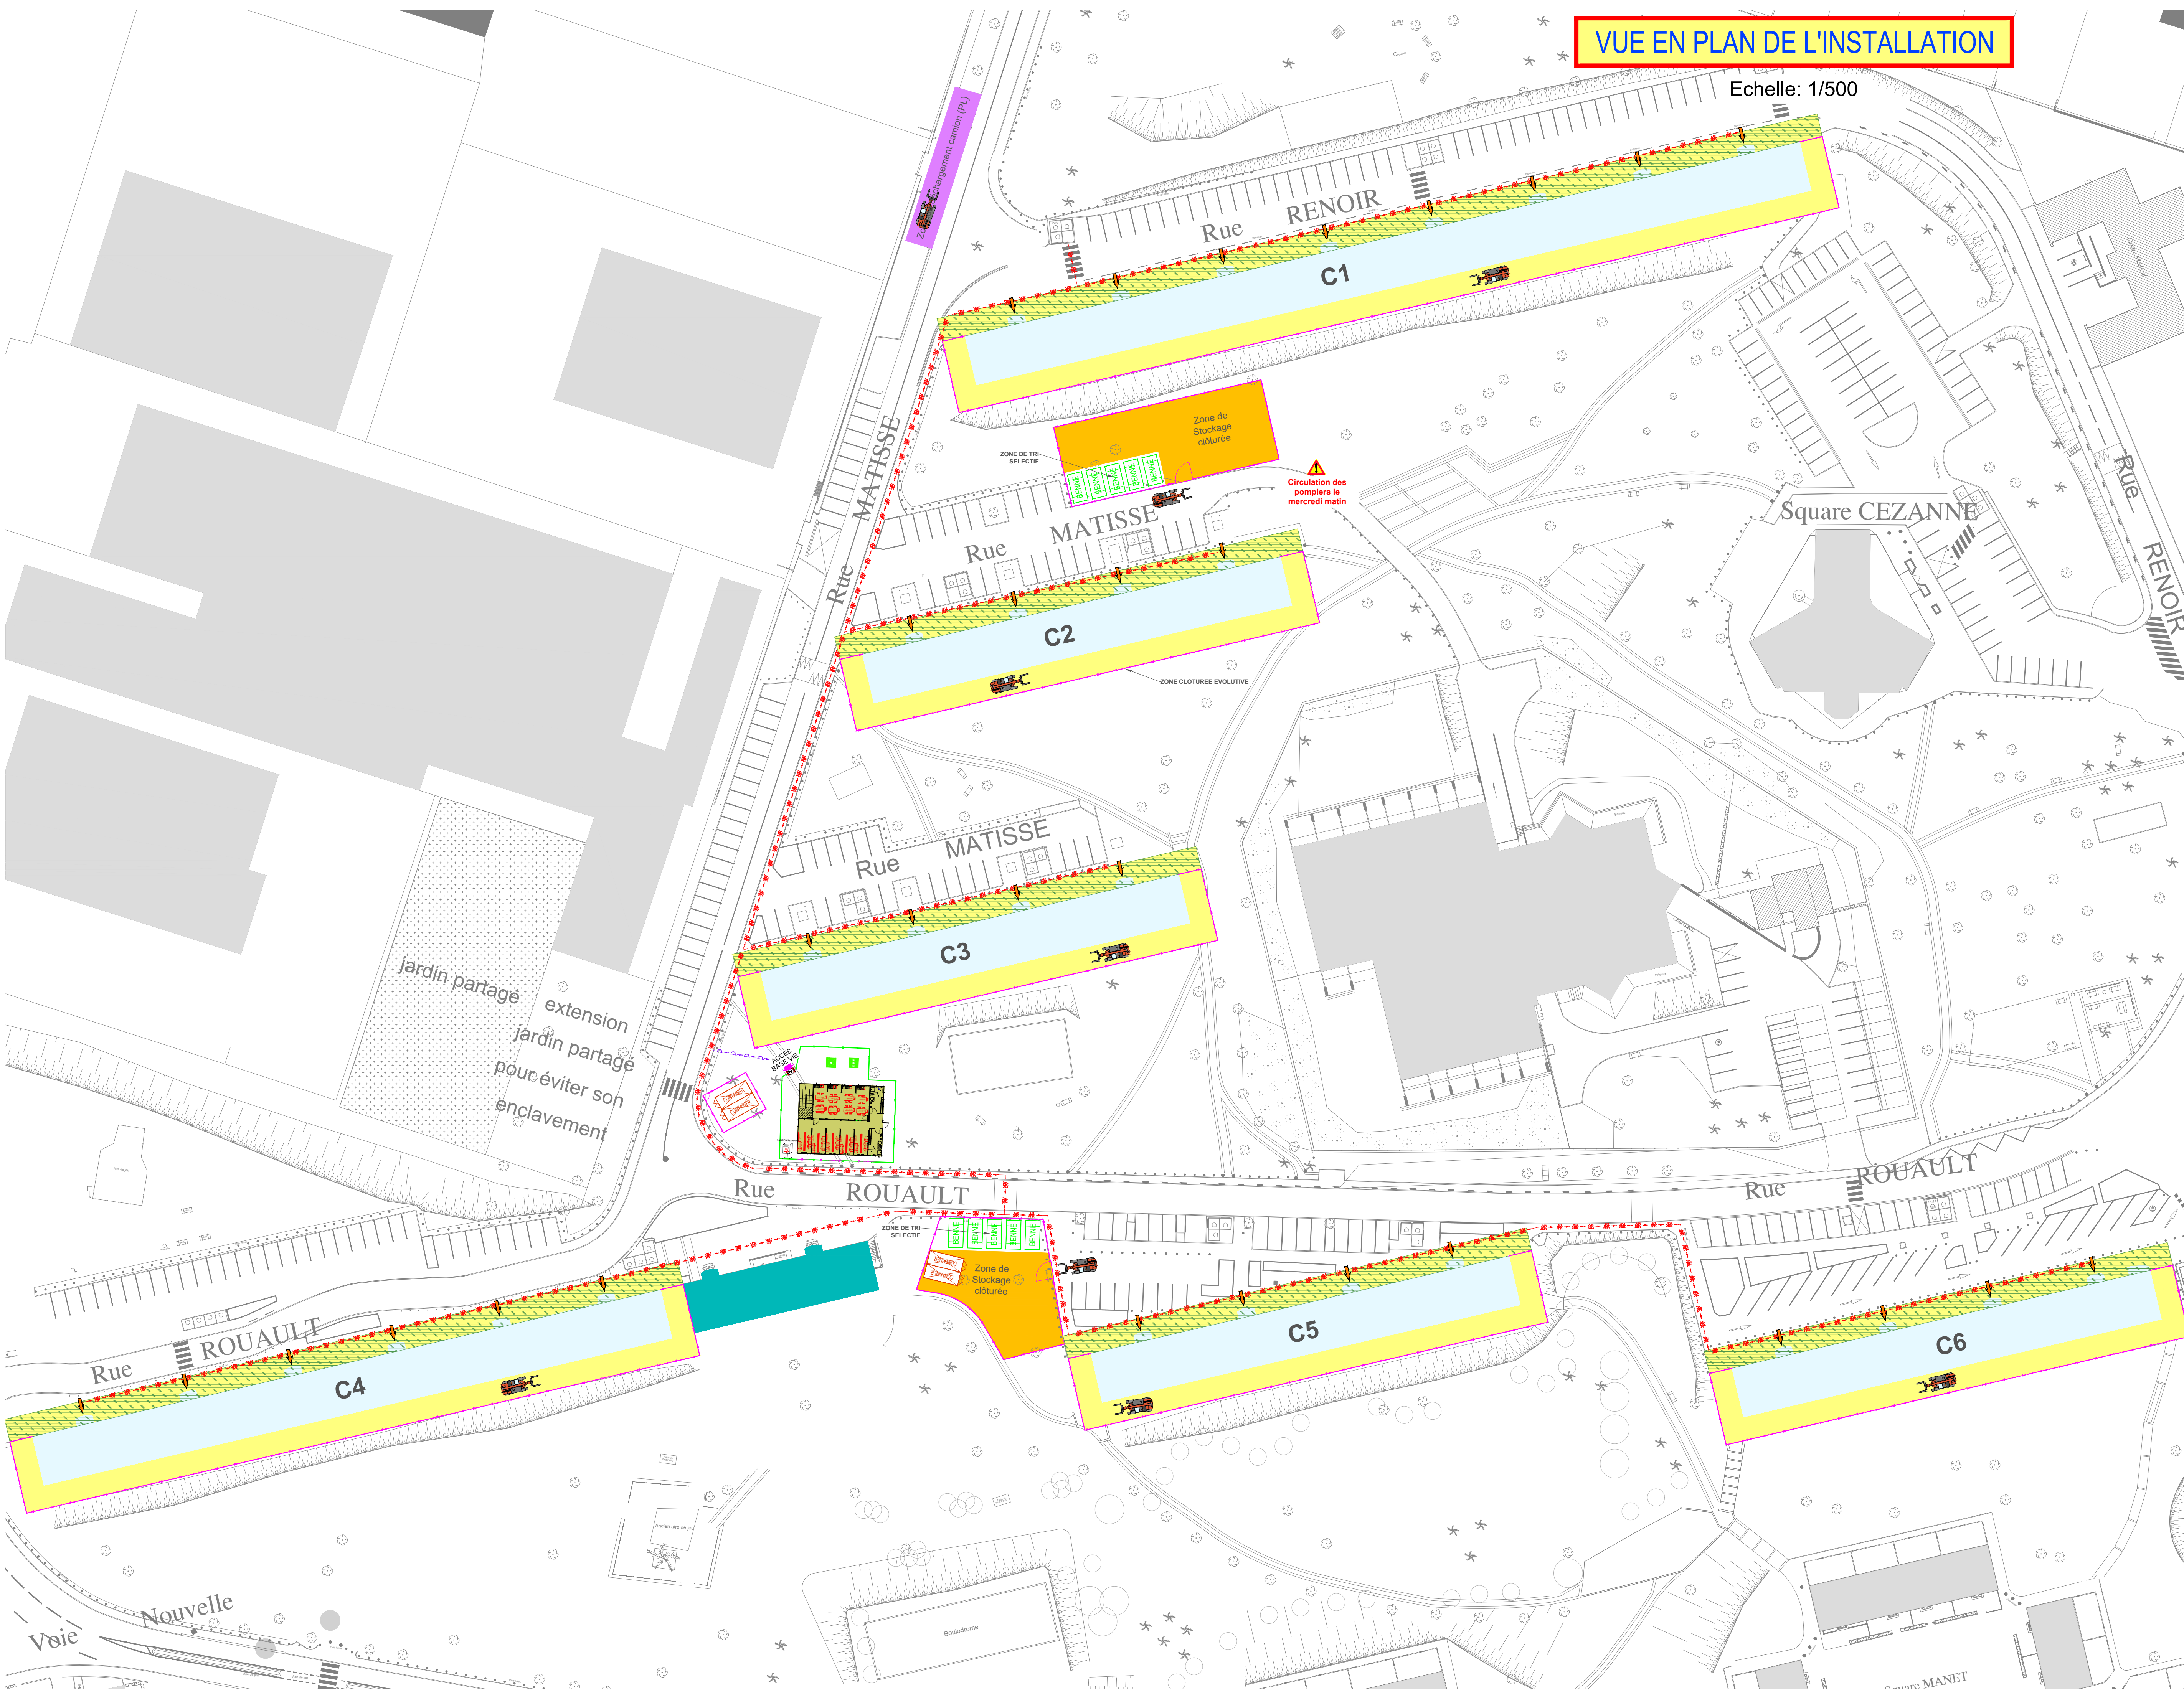


## BASE VIE & CANTONNEMENTS

Echelle: 1/100

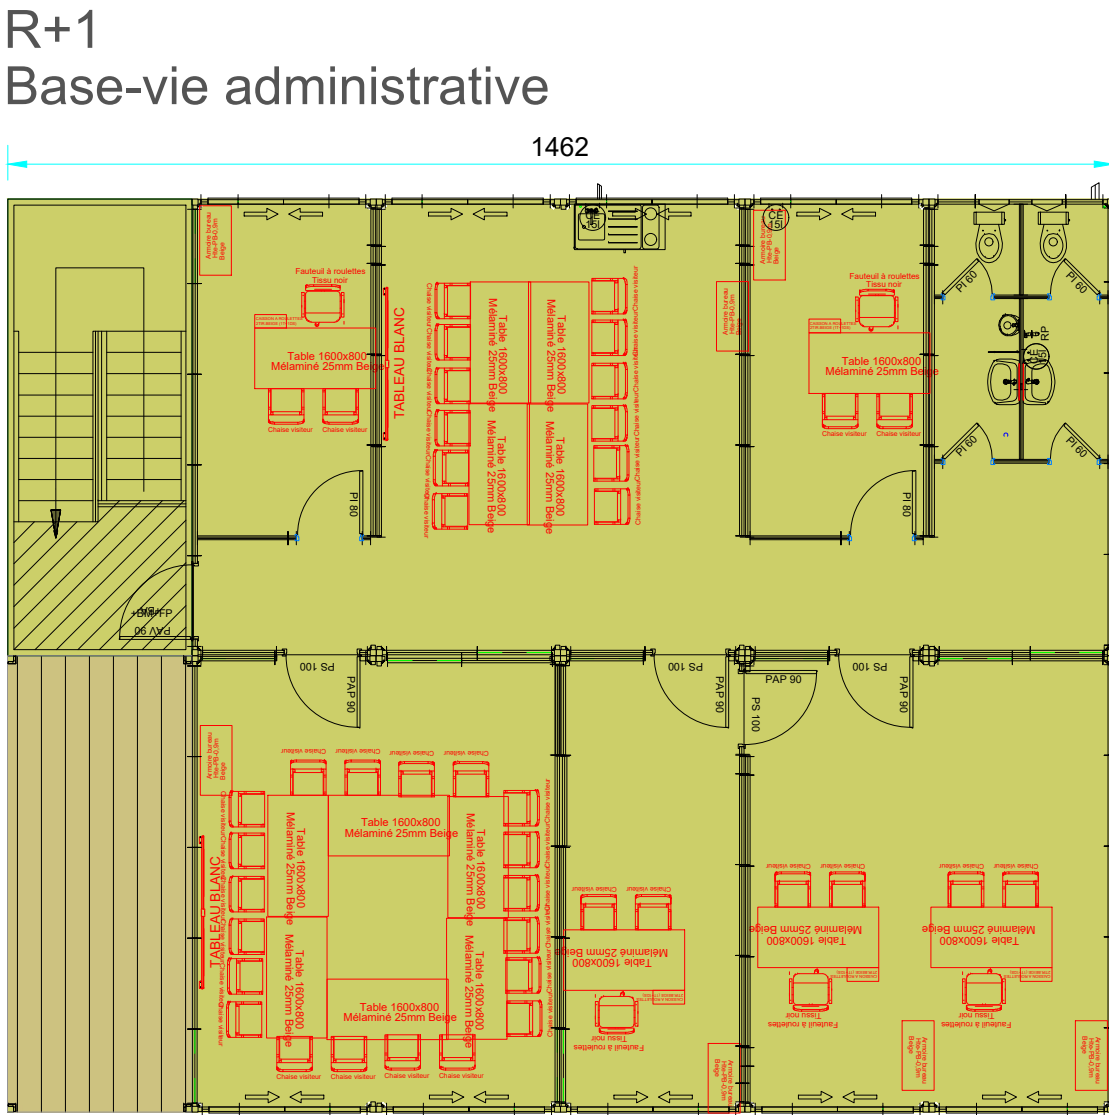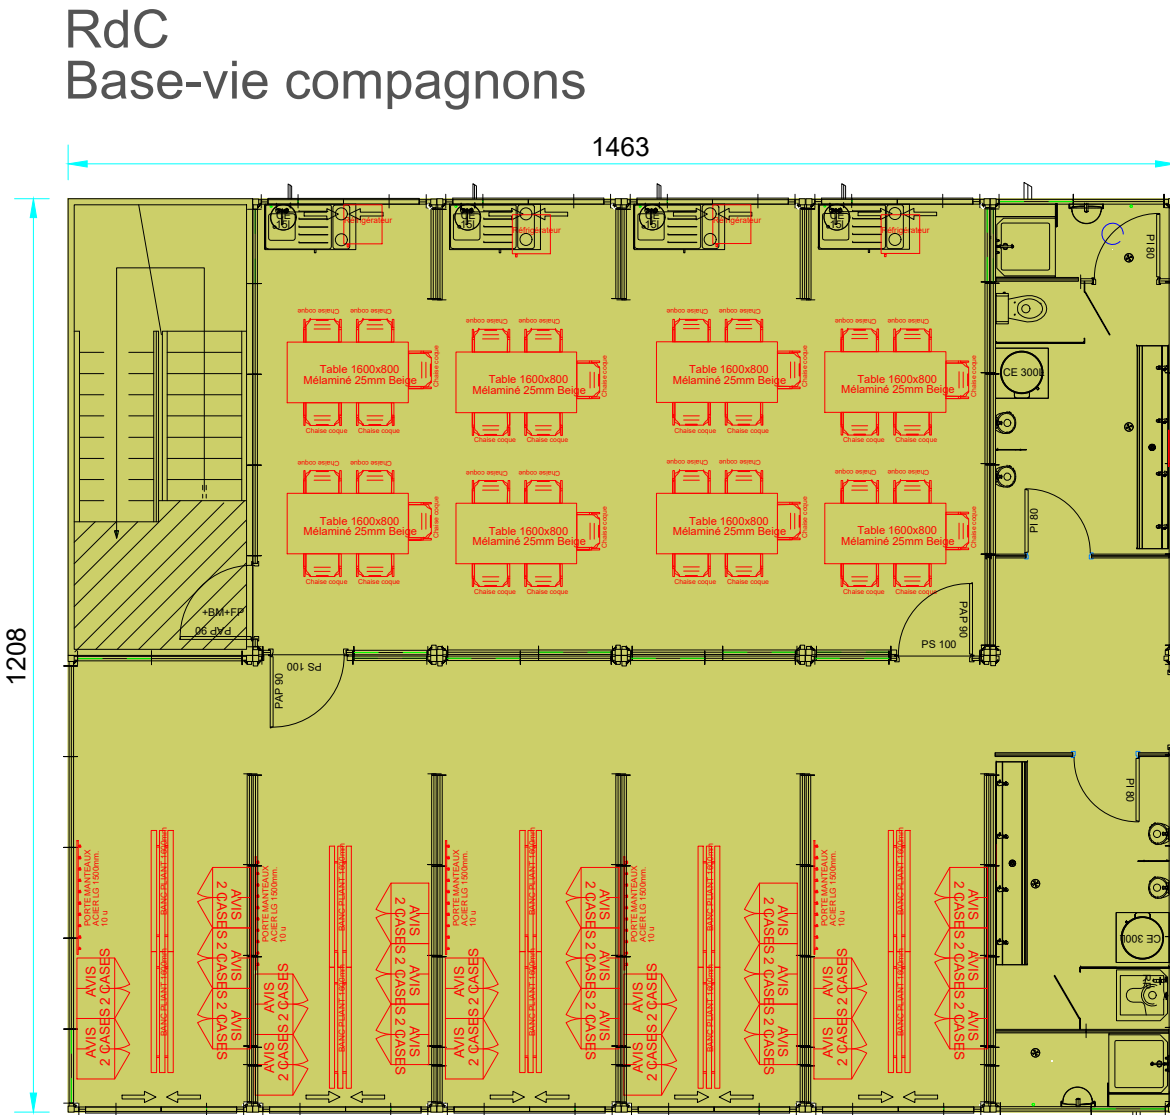


## ZOOM BASE VIE & STOCKAGE


Echelle: 1/150

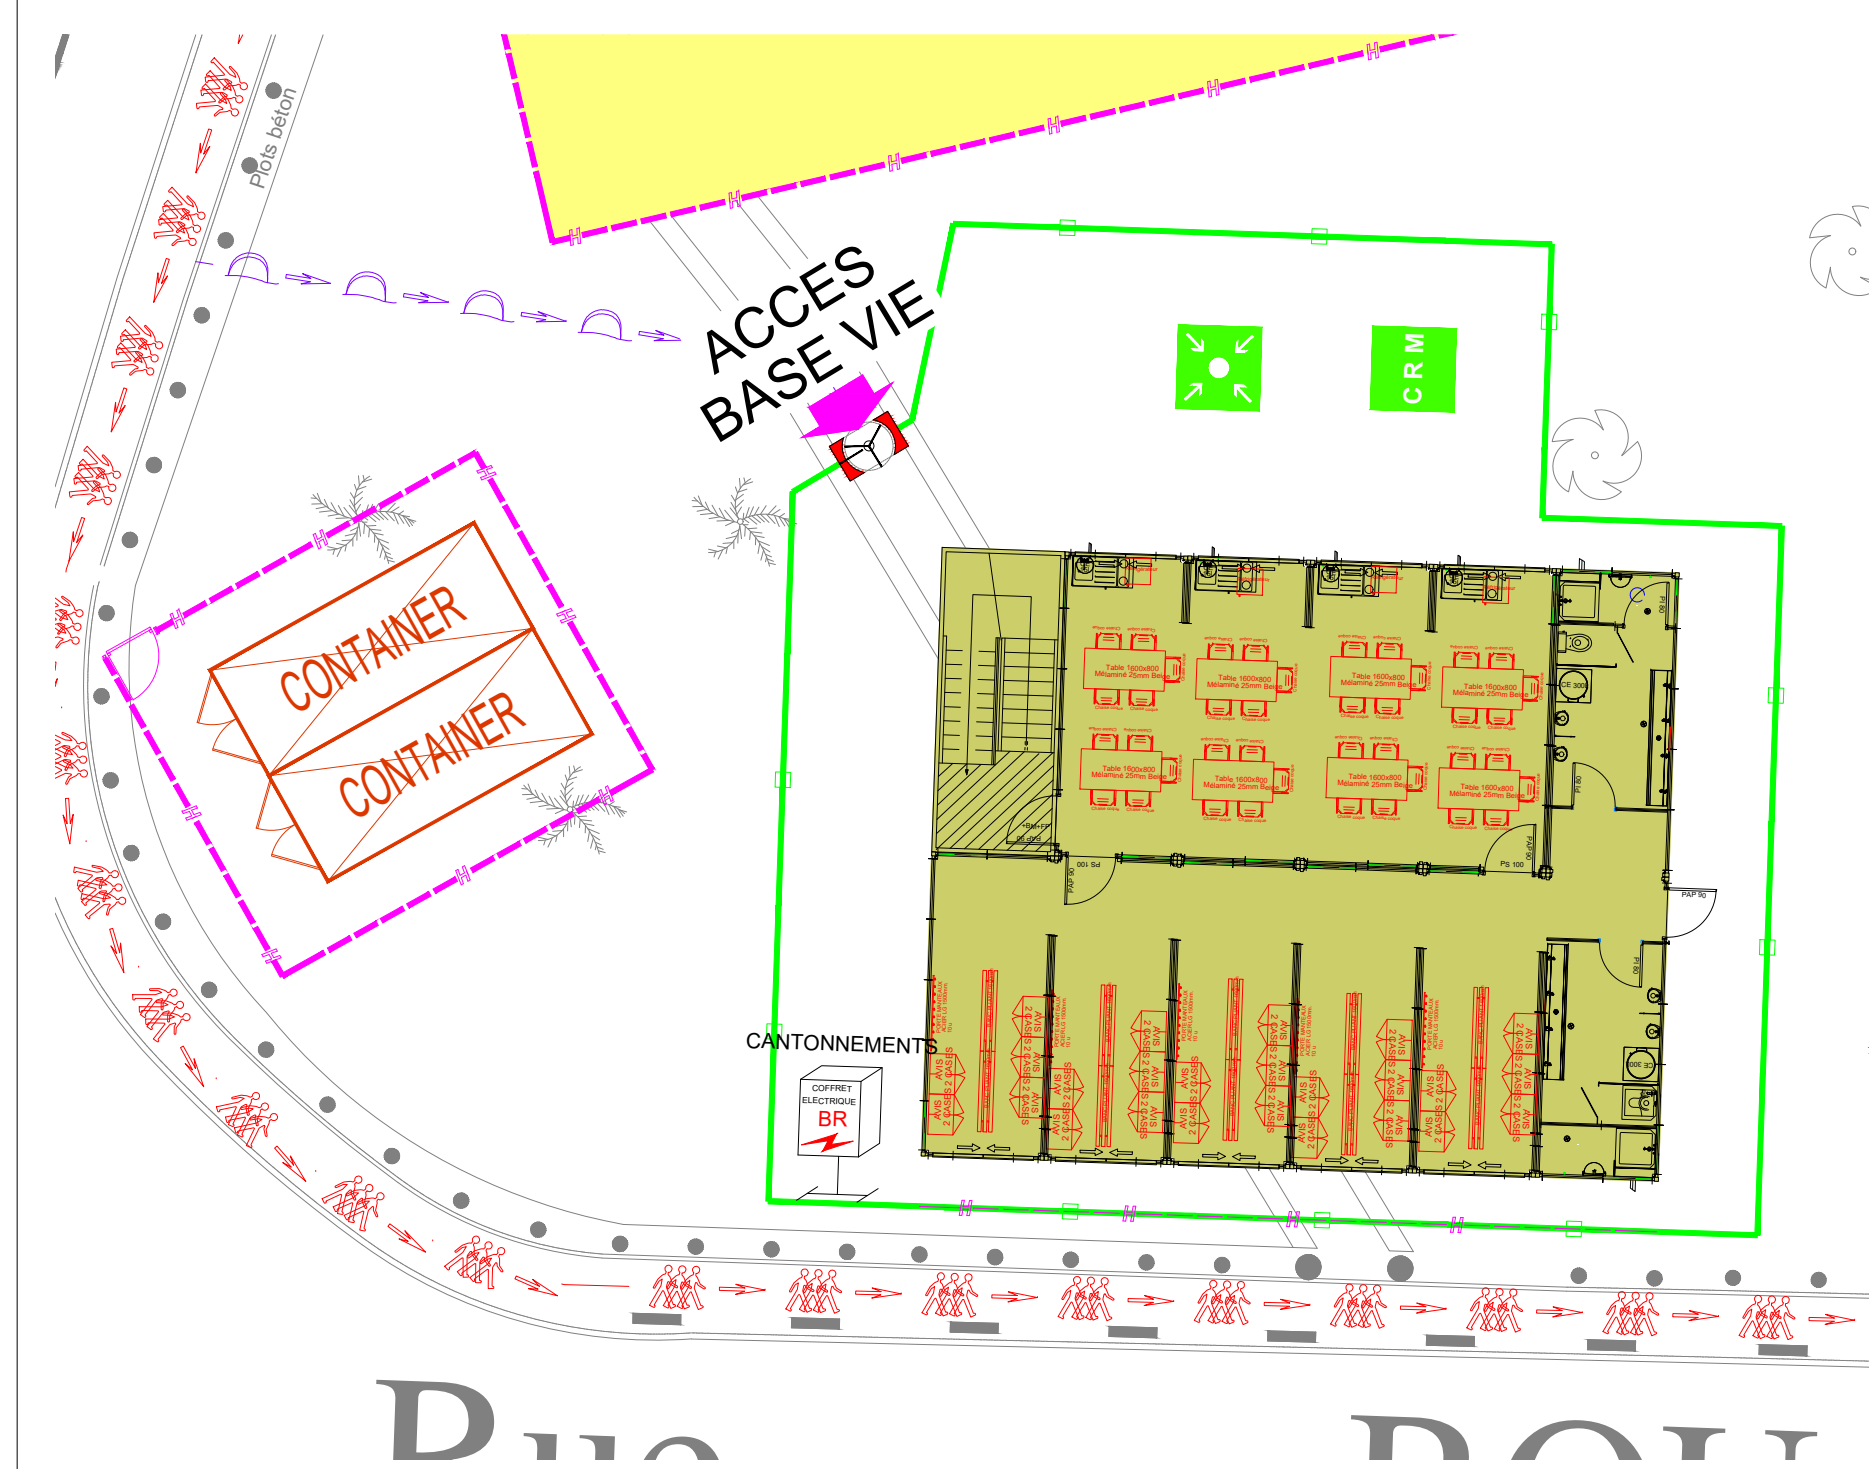


## PLAN DE SITUATION

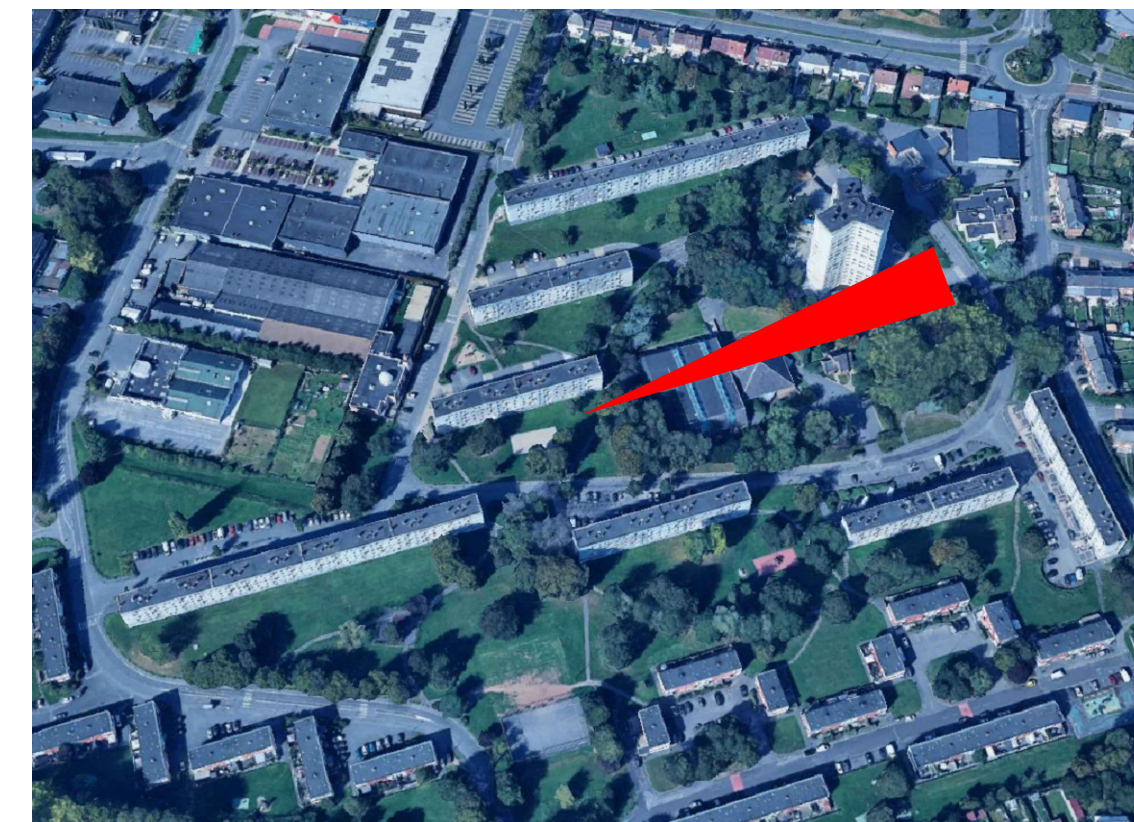

## LEGENDE

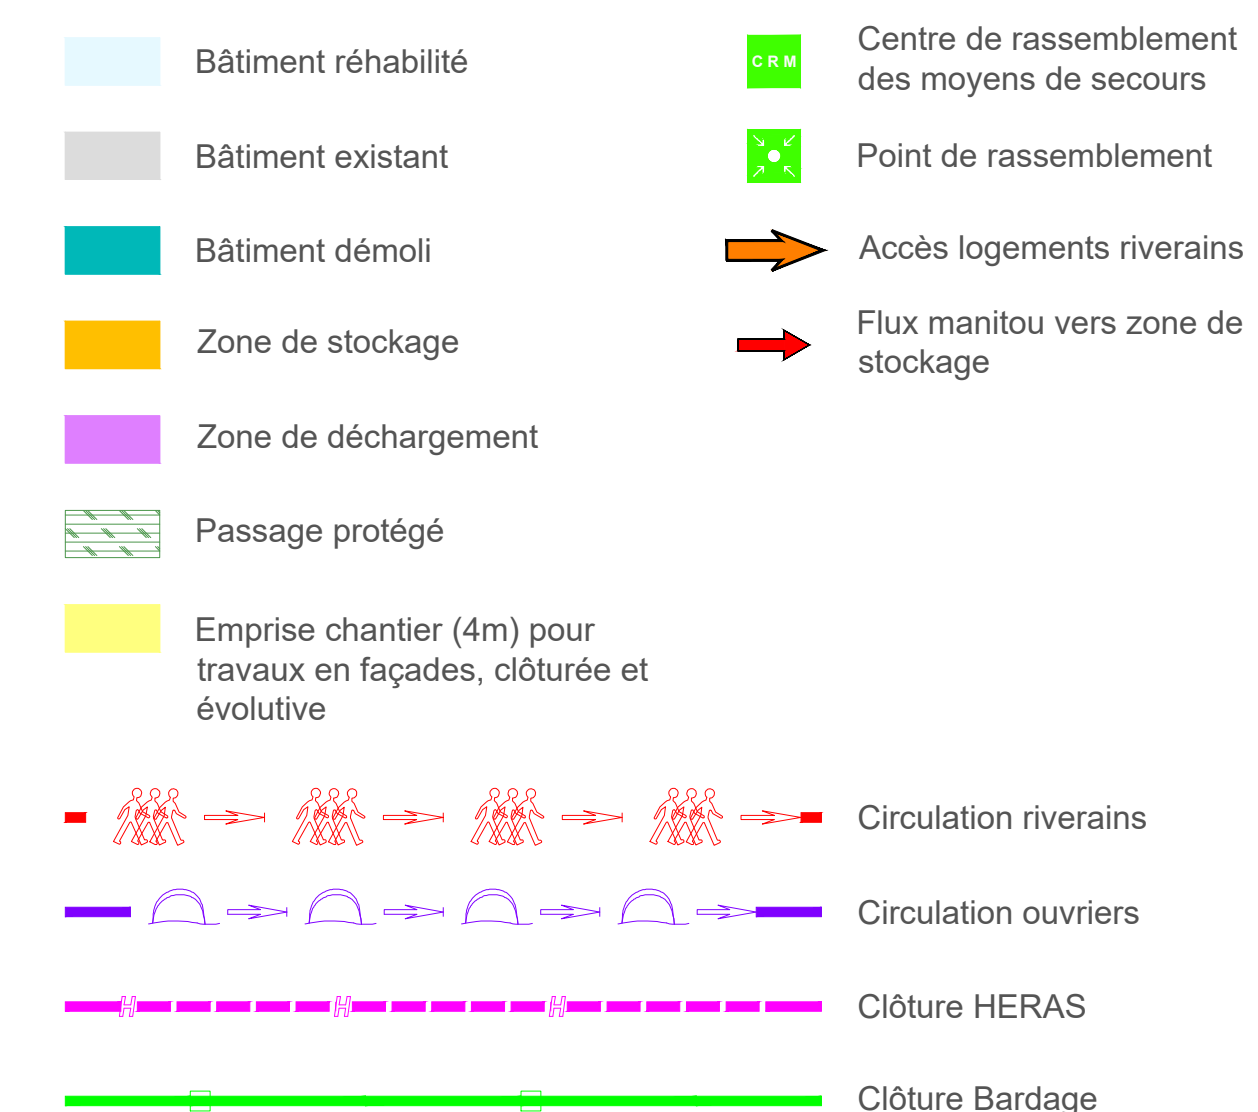

TRI SELECTIF

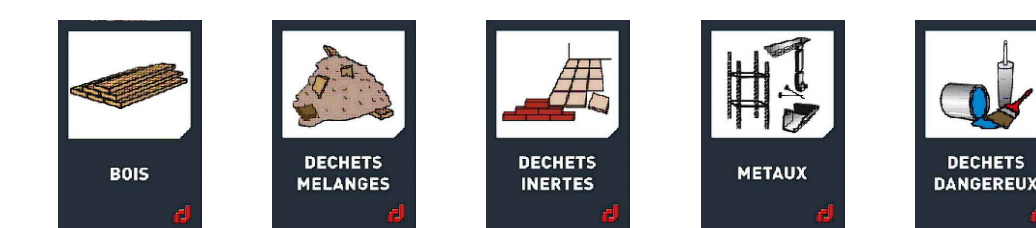

**ARRAS - QUARTIER BAUDIMONT  
REHABILITATION DES RESIDENCES  
RENOIR, MATISSE et ROUAULT**



## PLAN DE PRINCIPE D'INSTALLATION DE CHANTIER

| Indice | Date     | Observations                           | Dessiné par : | Vérifié par : |
|--------|----------|----------------------------------------|---------------|---------------|
| A      | 05/05/25 | Emission initiale                      | G. DESBAZELLE | S. SERROUJON  |
| B      | 03/06/25 | Mise à jour suivant remarques chantier | G. DESBAZELLE | S. SERROUJON  |
| C      |          |                                        |               |               |
| D      |          |                                        |               |               |
| E      |          |                                        |               |               |
| F      |          |                                        |               |               |
| G      |          |                                        |               |               |
| H      |          |                                        |               |               |
| I      |          |                                        |               |               |

|            |   |     |        |      |        |   |      |       |
|------------|---|-----|--------|------|--------|---|------|-------|
| MANDATAIRE | <b>Rabot Durtilleux Construction</b><br>10 Avenue de Floriane - CS 80100<br>83443 MIRAVALLES Cedex - Lisse - France<br>Tél : 02.30.81.50.53<br><a href="http://www.rabotdurtilleuxconstruction.com">www.rabotdurtilleuxconstruction.com</a> |     |        |      |        | <br>REF. AFFAIRE<br><b>500 326</b> |      |       |
|            | <b>SERVICE METHODES</b><br>10 Avenue de Floriane - CS 80100<br>83443 MIRAVALLES Cedex - Lisse - France<br>Tél : 02.30.81.53.53   |     |        |      |        | <br>ECHELLE<br><b>VAR</b>          |      |       |
|            | Guillaume DESAIZELLE<br><a href="mailto:gdesaizelle@rabotdurtilleux.com">gdesaizelle@rabotdurtilleux.com</a><br>07.86.76.29.60   |     |        |      |        | Service Methodes   |      |       |
| INIT       | <b>MET</b>   | GO  | PICO1  | IND  | TN     | TZ   | PIC  | PHASE |
| PROJET     | EMETTEUR   | LIG | N° DOF | BASE | NIVEAU | ZONE   | TYPE | EXE   |